


ZESTAWIENIE POWIERZCHNI UŻYTKOWEJ_ 1 piętro budynek "D" (w zakresie opracowania)

l.p.	oznaczenie	pomieszczenie	wykończenie posadzki	pow. (m2)
1.	120	p.poż bhp	PCV	11,87
2.	121	gabinet lekarski	PCV	11,80
3.	122	gabinet lekarski	PCV	11,80
4.	123	Pracownia EKG	PCV	11,80
5.	124	rejestracja	PCV	12,04
RAZEM				59,31

UWAGA! Inwentaryzacje opracowano na podstawie pomiarów oraz dokumentacji archiwalnej i jest zgodna ze stanem istniejącym w miesiącu: 02.2017r

Inwestor: SAMODZIELNY PUBLICZNY ZESPÓŁ ZAKŁADÓW OPIEKI ZDROWOTNEJ W KOZIENICACH UL. AL. WŁADYSŁAWA SIKORSKIEGO 10, 26-900 KOZIENICE		Jednostka projektowa: PROFIL STUDIO ARCHTEKTONICZNE REALIZACJA INWESTYCJI 44-100 Gliwice ul. Lipowa 12	
Temat projektu: "URUCHOMIENIE PRACOWNI ENDOSKOPII W SPZOZ W KOZIENICACH"		Projektował: mgr inż. arch. Jolanta Nowak UPR. BUD 176/SWOKK/2013	Specjalność: Architektoniczna
Nazwa rysunku: FRAGMENT RZUTU I PIĘTRO BUD. "D" (STAN ISTNIEJĄCY)		Podpis: 	Data: 02.2017
stadium PFU	nr rys. A-02	Skala: 1:100	Rew.: 0

zakres opracowania pracowni Endoskopii

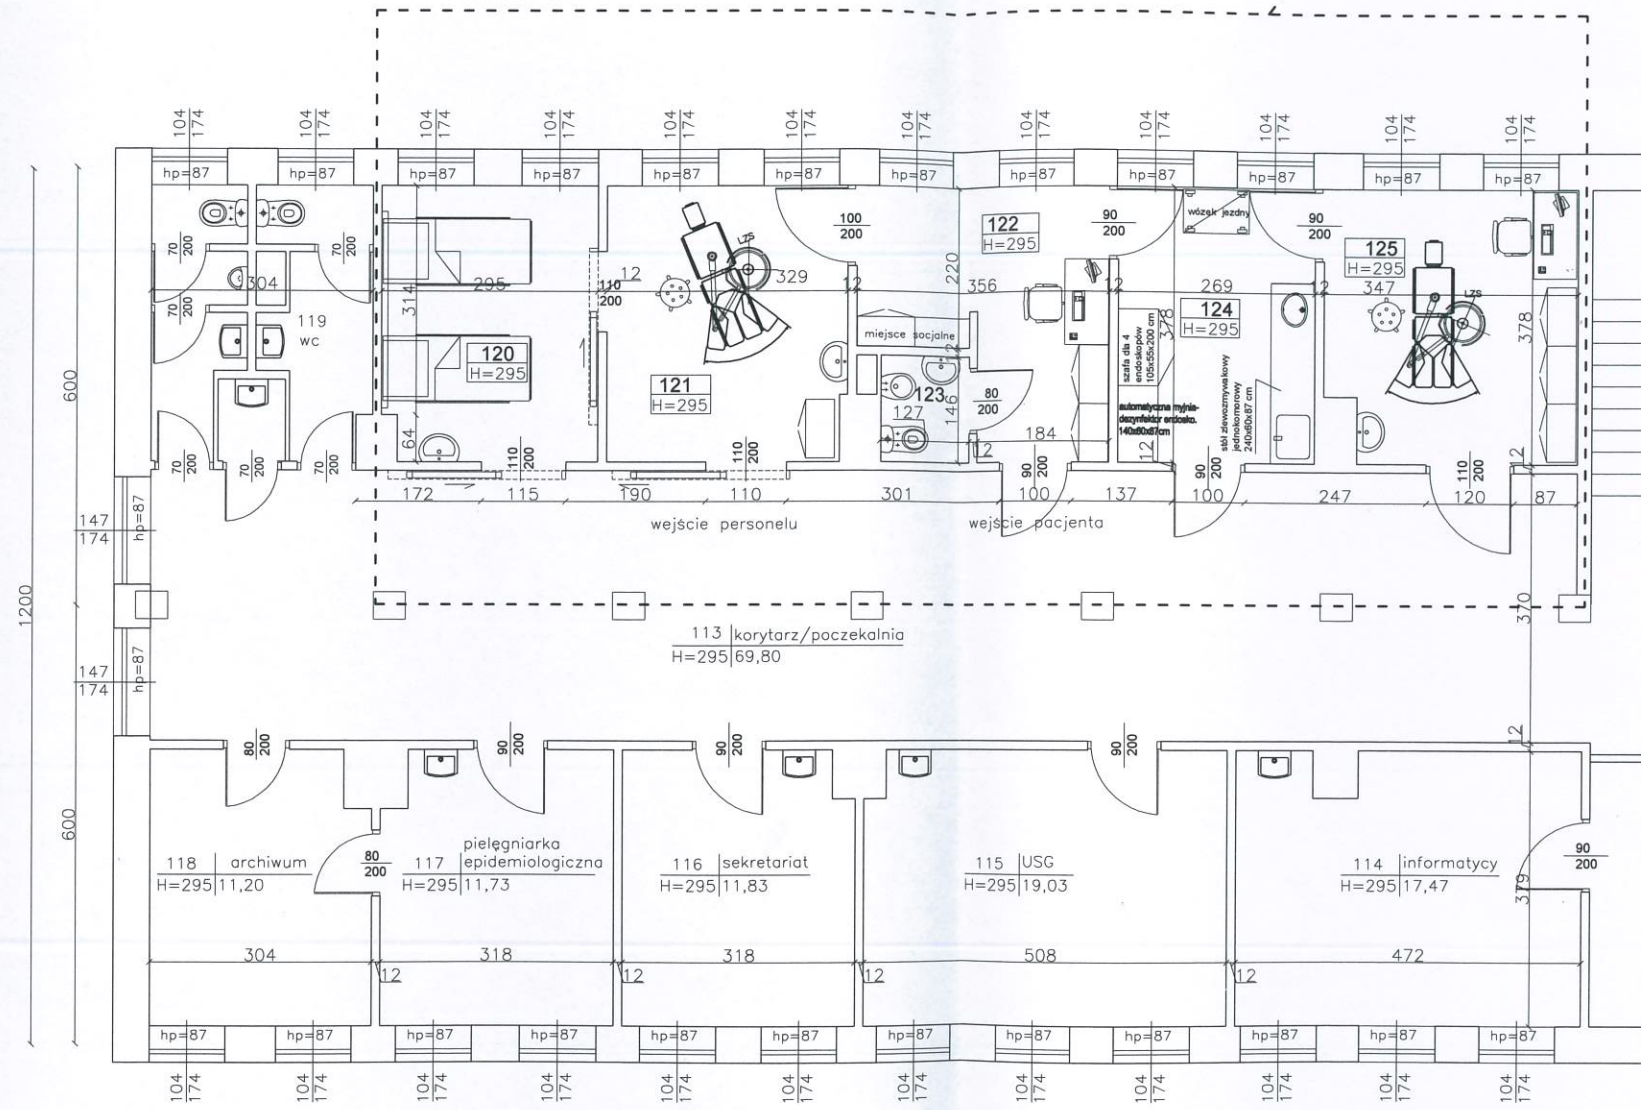

ZESTAWIENIE POWIERZCHNI UŻYTKOWEJ_ 1 piętro budynek "D" (w zakresie opracowania)				
l.p.	oznaczenie	pomieszczenie	wykończenie posadzki	pow. (m2)
1.	120	sala wybudzeń	wykładzina kauczukowa	11,00
2.	121	gabinet kolonoskopii	wykładzina kauczukowa	12,33
3.	122	pok. przygotowania pacjenta	wykładzina kauczukowa	10,80
4.	123	kabina higieniczna	gres	1,85
4.	124	zmywalnia narzędzi	wykładzina kauczukowa	10,20
5.	125	gabinet gastrokopii	wykładzina kauczukowa	12,73
RAZEM				58,91

Inwestor:
SAMODZIELNY PUBLICZNY ZESPÓŁ ZAKŁADÓW OPIEKI
ZDROWOTNEJ W KOZIENICACH
UL. AL. WŁADYSŁAWA SIKORSKIEGO 10,
26-900 KOZIENICE

Jednostka projektowa:

PROFIL STUDIO ARCHTEKTONICZNE
REALIZACJA INWESTYCJI

44-100 Gliwice
ul. Lipowa 12

Temat projektu:
"URUCHOMIENIE PRACOWNI ENDOSKOPII W SPZOZ W KOZIENICACH"

Projektował:
mgr inż. arch. Jolanta Nowak
UPR. BUD 176/SWOKK/2013

Specjalność:
Architektoniczna

Podpis:

Data:

Nazwa rysunku:

Podpis:

02.2017

FRAGMENT RZUTU I PIĘTRO BUD. "D"
(KONCEPCJA)

stadium
PFU

nr rys.
A-03

Skala:
1:100

Rev.:
0